


BAZYLIKA MORSKA W GDYNI

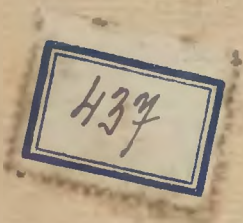

1 9 3 4

TOWARZYSTWO BUDOWY RZYM. KAT. BAZYLIKI MORSKIEJ W GDYNI

BAZYLIKA MORSKA
W GDYNI





Biblioteka
Uniwersytetu Gdańskiego




1100711445



X3B

III 64002

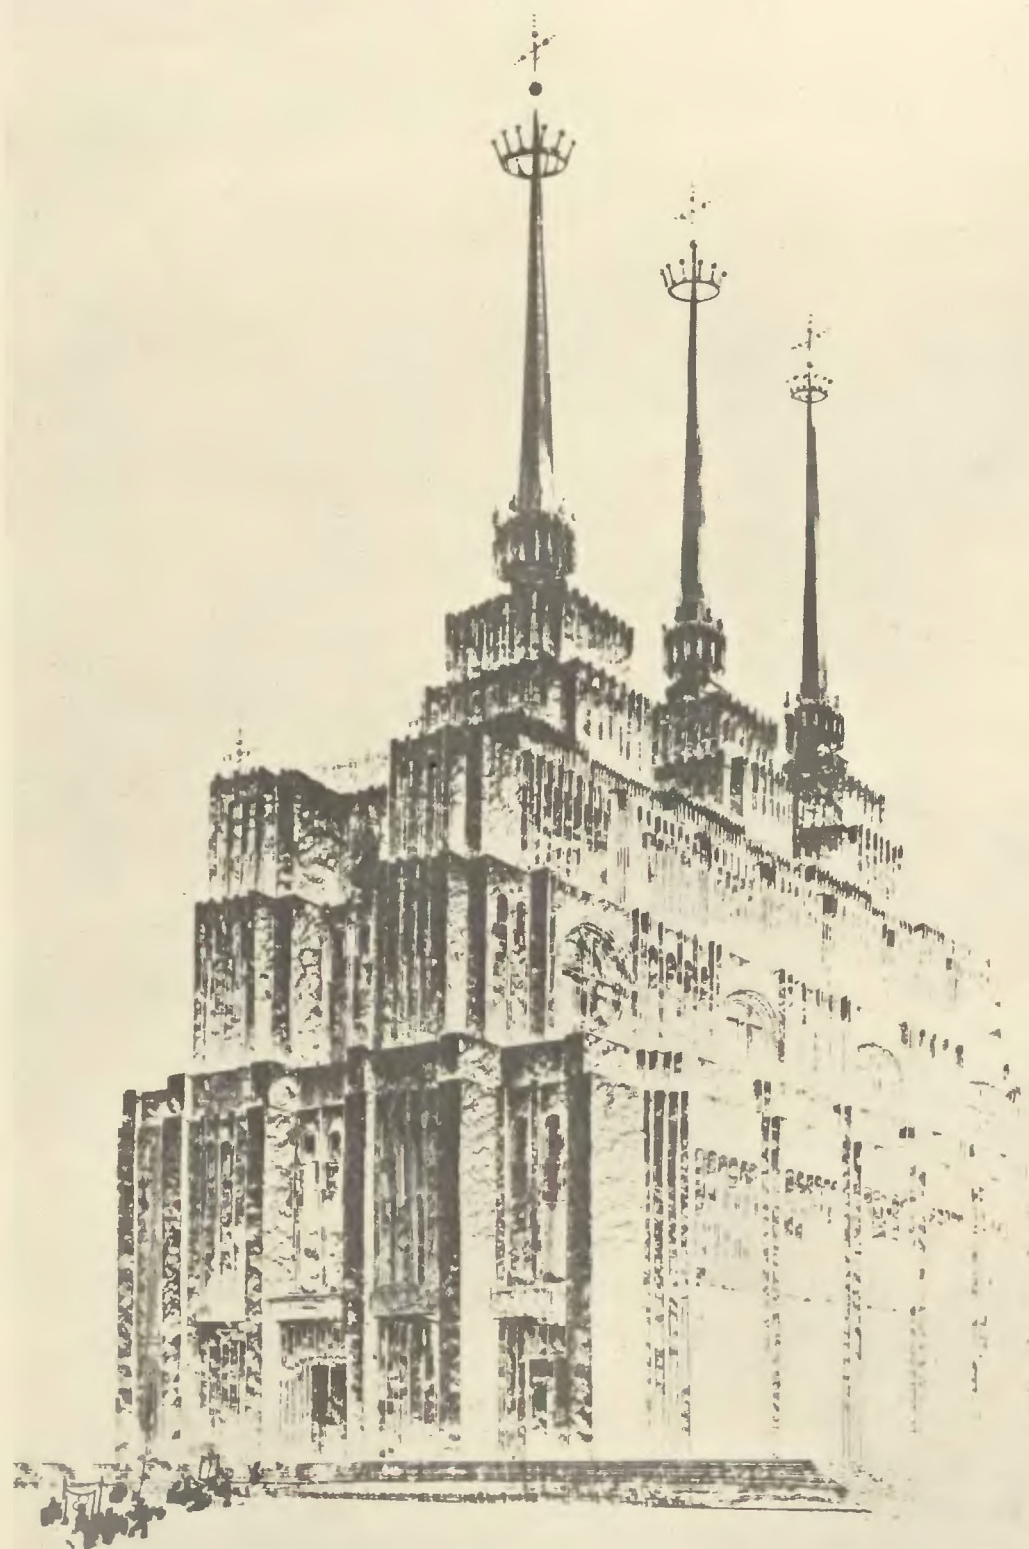

73

BAZYLIKA MORSKA W GDYNI
PROJEKT PROF. ARCH. BOHDANA PNIEWSKIEGO

TOWARZYSTWO BUDOWY RZYM.-KAT. BAZYLIKI MORSKIEJ W GDYNI, JAKO POMNIKA ODZYSKANIA MORZA.

I. POWSTANIE MYŚLI WYBUDOWANIA BAZYLIKI.

Myśl wybudowania w wybitnem miejscu na wybrzeżu polskiem, a więc w Gdyni, kościoła — Bazyliki o znaczeniu ogólnonarodowem powstała już kilkanaście lat temu, równocześnie prawie z decyzją powziętą przez czynniki międzynarodajne, w kwestji budowy samodzielnego portu polskiego.

Spostrzeżono mianowicie, że mały, ale bardzo już wtedy popularny w społeczeństwie, kościółek przy ul. Świętojańskiej, nie może być odpowiednikiem potrzeb religijnych, mającego powstać wielkiego ośrodka handlowego i rozpoczętej pracy o znaczeniu państwowem.

Myśl ta, aczkolwiek uznana za słuszną, nie mogła być natychmiast zrealizowaną. Dopiero w r. 1930 poczyniono pierwsze kroki zmierzające do budowy Bazyliki, a mianowicie, rozpisano konkurs na projekt architektoniczny.

Utworzone w r. 1932 Towarzystwo Budowy Bazyliki Morskiej wobec zmienionych warunków (głównie terenowych) i rozwinięcia programu budowy, nie mogło oprzeć się na wynikach pierwszego konkursu i rozpisało w roku bieżącym nowy konkurs, z którego zwycięsko wyszła praca inż. arch. Bohdana Pniewskiego z Warszawy.

II. IDEOLOGJA BAZYLIKI.

Kościół, który Towarzystwo Budowy Bazyliki ma zamiar wybudować w Gdyni na Kamiennej Górze, musi być wyrazicielem wierzeń i myśli ludzi, którzy tu przybyli aby prowadzić wielkie dzieło rozbudowy na wybrzeżu.

Podobnie jak Gdynię buduje cały naród, tak i Bazylika winna być dziełem całego społeczeństwa polskiego.

Gdynia nie może być wyłącznie portem handlowym wraz z portem wojennym. Na tych fundamentach na których opiera się i z których wyrasta życie gospodarcze Gdyni, musi rozkwitnąć wielki kwiat kultury polskiej. Gdynia musi się stać ośrodkiem tej kultury na wybrzeżu. Głęboko zakorzeniony język, zwyczaje i tradycje polskie, nie mniej silnie zwiążą tę ziemię z macierzą, od umocnień fortyfikacyjnych.

Jest rzeczą wiadomą, że do istotnych cech kultury polskiej należy szeroko rozpowszechniony i ciągle żywy kult religijny. Bez odpowiedniego wyrazu dla tego kultu, Gdynia nie mogłaby być miastem, właściwie reprezentującym naród polski.

Poświęcając jednak swoje dzieła kultowi religijnemu, człowiek wiąże je zazwyczaj ze swojemi przeżyciami ziemskimi. Jaki jest najbardziej ważny wypadek ostatniej doby dla naszego narodu, jak nie odzyskanie niepodległości, zjednoczenia wszystkich ziem i odzyskanie morza. Mająca powstać świątynia musi być związana stanowczo z temi właśnie momentami. Musi to być pomnik wyraźnie poświęcony temu epokowemu przełomowi historycznemu.

Jest zupełnie słuszne, że pomnik niepodległości i zjednoczenia ziem i wód polskich powstanie w Gdyni. Niema bowiem innej miejscowości w Polsce gdzieby ta doniosła zmiana polityczna wywarła bardziej bezpośredni i widoczny wpływ niż tutaj, gdzie wszystko buduje się na nowo w zawrotnem tempie.

III. PROJEKT BAZYLIKI.

Projekt inż. arch. Pniewskiego doskonale wyraża powziętą, przez Tow. Budowy Bazyliki Morskiej, ideę dzięki formom odpowiadającym ściśle kultowi i tradycjom religijnym a zarazem dzięki swej wybitnej monumentalności oraz symbolice trzech wież, wyrastających na wspólnej nawie, a mających oznaczać połączone trzy zabory.

Projekt ten nie tylko odpowiada intencjom Towarzystwa, ale z punktu widzenia architektonicznego stanowi świetne rozwiązanie zagadnienia kościoła nowoczesnego, pod względem form i konstrukcyj, a zarazem niezrywającego z tradycjami budownictwa kościelnego, stosownie do orzeczenia Sądu Konkursowego, który z całą pewnością można uważać za najbardziej poważnego i kompetentnego wyrażiciela fachowej opinii polskiej. W projekcie tym ujęcie mas i sylwety Świątyni stoi na wysokim poziomie artystycznym.

Autor zdając sobie sprawę z faktu jak bardzo budowla usytuowana na wzgórzu będzie widoczną ze wszystkich stron z dużej odległości a zwłaszcza od strony morza, zagadnienie sylwety postawił na jedynym z pierwszych miejsc w swojej kompozycji, przewidując, że jako charakterystyczny szczegół w sylwecie miasta, Bazylika będzie odróżniała Gdynię od innych portów, może stać się niejako symbolem niemal herbem Gdyni. (Gdynia — 3 wieże).

Kościół dominujący nad poziomem morza o 115 m. wraz ze swemi trzema wieżami będzie bardziej silnym i wyraźnym akcentem niż jakikolwiek inny pomnik.

Bazylika poza swoim celem służenia kultowi posiada wszystkie cechy pomnika: jest bardzo zwarta, jednolita w kompozycji i monumentalna, jest usytuowana w niezwykle charakterystycznym miejscu miasta — mianowicie na szczycie Kamiennej Góry; jest doskonale widoczna ze wszystkich stron a przede wszystkim od strony morza; posiada niezwykle charakterystyczne nigdy nie spotykane formy o cechach wybitnie indywidualnych. Jest przytem arcydziełem architektury.

Stojący przy kościele obelisk z tablicami i napisami będzie wyjaśniał intencję budowy oraz źródła zebranych ofiar.

Według przekonania naszego Towarzystwa Bazylika Morska będzie zjawiskiem tak niezwykłym i potężnym pod względem artystycznym, że stanie się nawet momentem atrakcyjnym dla turystyki.

IV. PRZYBLIŻONE KOSZTY BUDOWY.

Całkowitą pracę wybudowania Bazyliki Towarzystwo rozбивa na kilka etapów. Na każdym z tych etapów budowa może być przerywana w razie konieczności, przyczem już po wykonaniu I etapu świątynia spełniałaby (choć i mniej świetnie) rolę pomnika i ośrodka uroczystości morskich, mianowicie:

I etap.	Wybudowanie kościoła w konstrukcji żelbetowej i pokrycie dachem.	
	Koszt wykonania około	zł. 780.000. —
II etap.	Wykonanie murów zewnętrznych	zł. 220.000. —
III etap.	Licowanie ścian zewnętrznych budynku	zł. 400.000. —
IV etap.	Otoczenie Bazyliki: roboty ziemne, schody i place . . .	zł. 600.000. —
V etap.	Licowanie ścian wewnątrz i urządzenie instalacyj . . .	zł. 800.000. —
VI etap.	Posadzki, witraże, sprzęty liturgiczne	zł. 100.000. —

Koszty budowy całości wynoszą według powyższego pobieżnego zestawienia zł. 3.500.000,—. Jest to oczywiście suma orientacyjna, szczególnie że sposób wykończenia może być bardzo rozmaity oraz powinien być dostosowany do możliwości.

V. REALIZACJA BUDOWY.

Towarzystwo Budowy Bazyliki Morskiej od początku swego istnienia zebrało na fundusz budowy z dobrowolnych składek około zł. 42.000,—, która to suma została prawie całkowicie rozchodowana na koszty związane z pracami przygotowawczymi i zdobyciem projektu Świątyni. Pieniądze te zostały zebrane przeważnie drogą jednej tylko imprezy, mianowicie przez rozesłanie list składkowych. Przeważna część składek były to sumy drobne — groszowe.

Obierając ten sposób zbiórek Towarzystwo Budowy Bazyliki miało na celu pozyskanie możliwie wielkiej popularności dla podjętej idei, co można powiedzieć, zostało w zupełności osiągnięte. Liczba ofiarodawców w przybliżeniu wynosi 30.000. Obecnie Towarzystwo zamierza uruchomić szereg nowych imprez, przede wszystkim opodatkowanie się przyjezdnych w Gdyni, która to sprawa jest w organizacji, następnie zbieranie za pomocą puszek i t. p.

Towarzystwo nie wątpi, że pozyskawszy tak ważny atut propagandowy jak doskonały projekt architektoniczny oraz rozszerzywszy propagandę na warstwy zamożniejsze oraz na kolonje polskie, leżące poza macierzą, zdoła powiększyć znacznie napływ ofiar do tego stopnia, że mogą one osiągnąć sumę paru set tysięcy złotych rocznie.


Towarzystwo B. B. M. jest zdecydowane przystąpić do budowy, nie czekając na zebranie pełnego funduszu potrzebnego do budowy, tak jak to się prze-
ważnie dzieje, przy budowie kościołów budowanych ze składek. Rozpoczęta budo-
wa jest najlepszym dowodem zużytkowania zebranych pieniędzy, a przytem jest
ciągłym apelem skierowanym do społeczeństwa o poparcie zapoczątkowanej pracy.
Wstępne roboty ziemne zostaną rozpoczęte zapewne już z wiosną roku przyszłego,
zaś zakładanie fundamentów pod budowę kościoła w czasie sezonu letniego.

VI. KONKLUZJE.

Jak z powyższego zestawienia wynika, Towarzystwo B. B. M. przy najbar-
dziej sprzyjających warunkach może wykonać pierwsze etapy podjętego zadania
własnymi siłami.


Czasokres budowy mógłby być wybitnie skrócony w razie przyznania To-
warzystwu większego subsydjum. W tym wypadku Towarzystwo, w zależności
od wysokości takiego subsydjum, mogłoby zobowiązać się do wykonania pewnych
robót w określonym czasie.

Towarzystwo nasze jeszcze raz zaznacza, że Bazylika ma być Pomnikiem
o znaczeniu ogólnonarodowym i że ma ona stworzyć ramy na tło dla świąt na-
rodowych. Świątynia o takim znaczeniu w Polsce musi należeć do obrządku
rzymsko-katolickiego, ponieważ tego wyznania jest ogromna większość ludności
w Państwie. Nie wątpimy jednak, że w uroczystościach, które będą się odbywa-
ły u stóp Bazyliki a nawet w jej murach, będą nieraz gościli obywatele Polski
innych wyznań i dlatego Towarzystwo B. B. M. uważałoby za zupełnie naturalne,
gdyby na rzecz budowy wpłynęły również fundusze i od obywateli polskich nie
katolików, co zresztą dzieje się już obecnie, ponieważ ofiary takie wpływają.
Rzecz ta zostałaby w odpowiedni sposób zadokumentowana na specjalnym obelis-
ku stojącym obok Bazyliki-Pomnika.

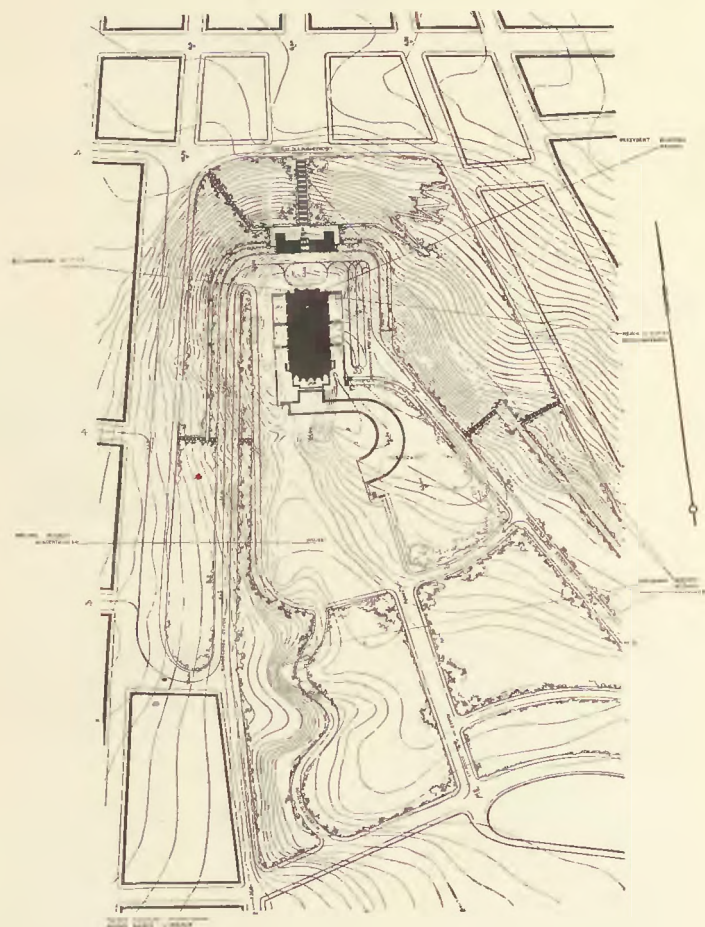


SYTUACJA

1 : 600

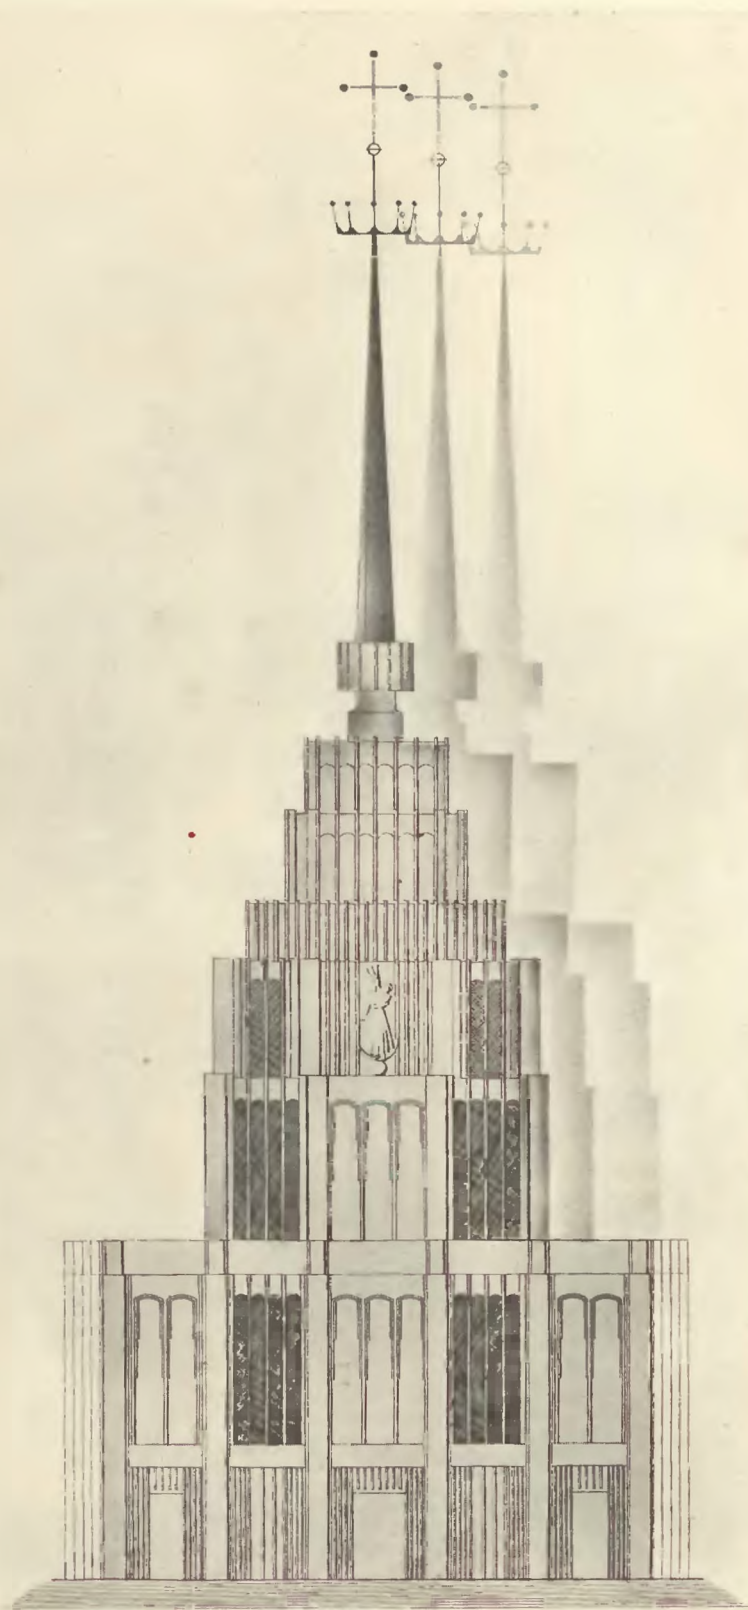


ELEWACJA PRZEDNIA

1 : 400

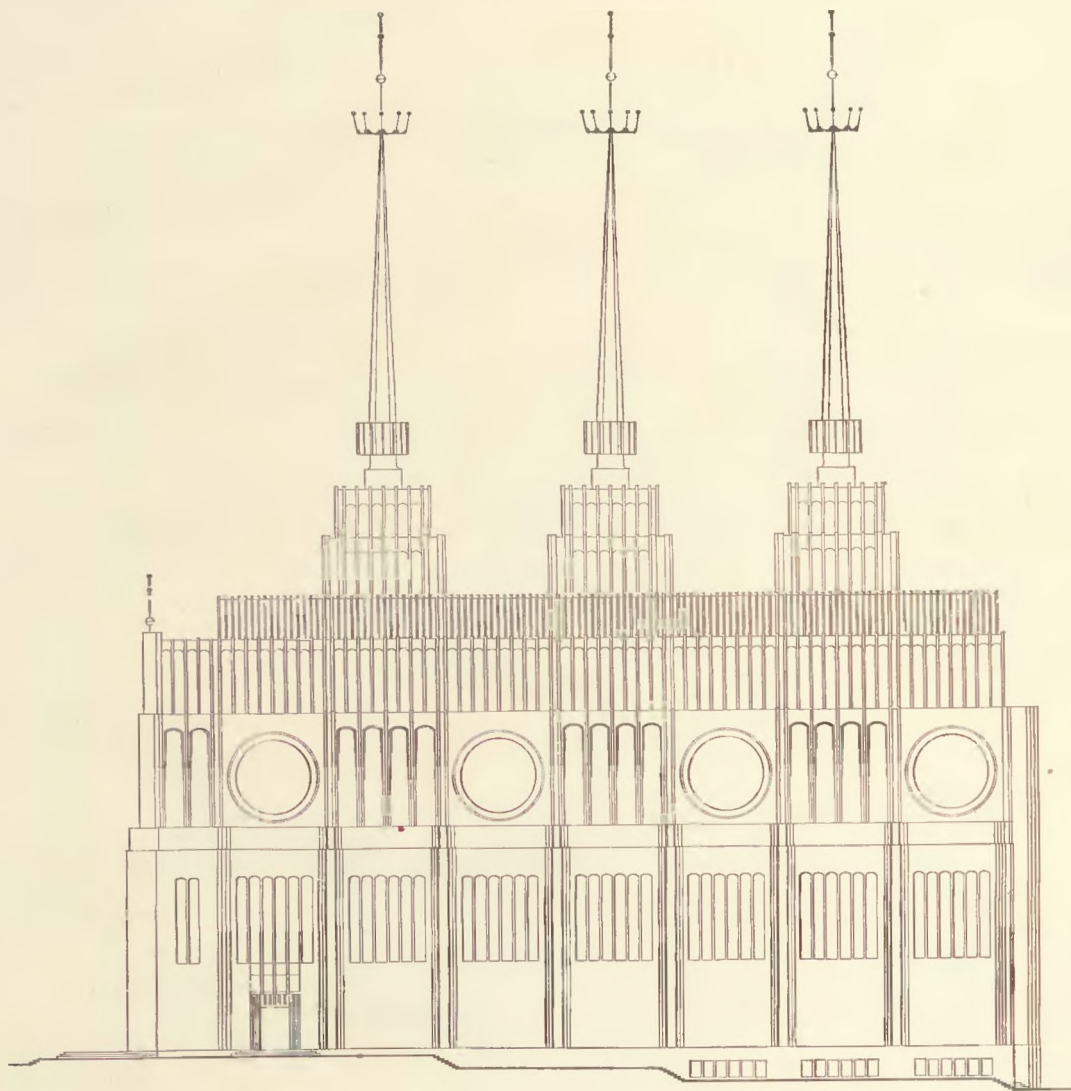


ELEWACJA BOCZNA

1 : 600

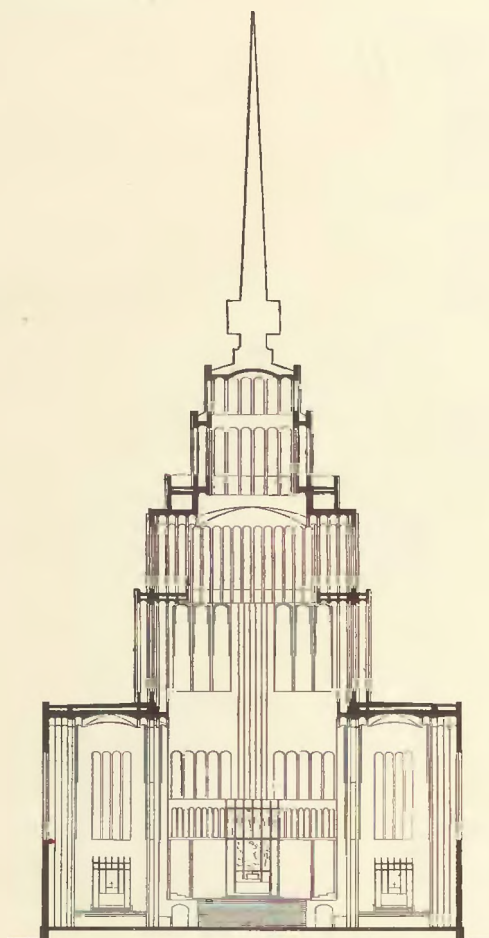

PRZEKRÓJ POPRZECZNY

1 : 600

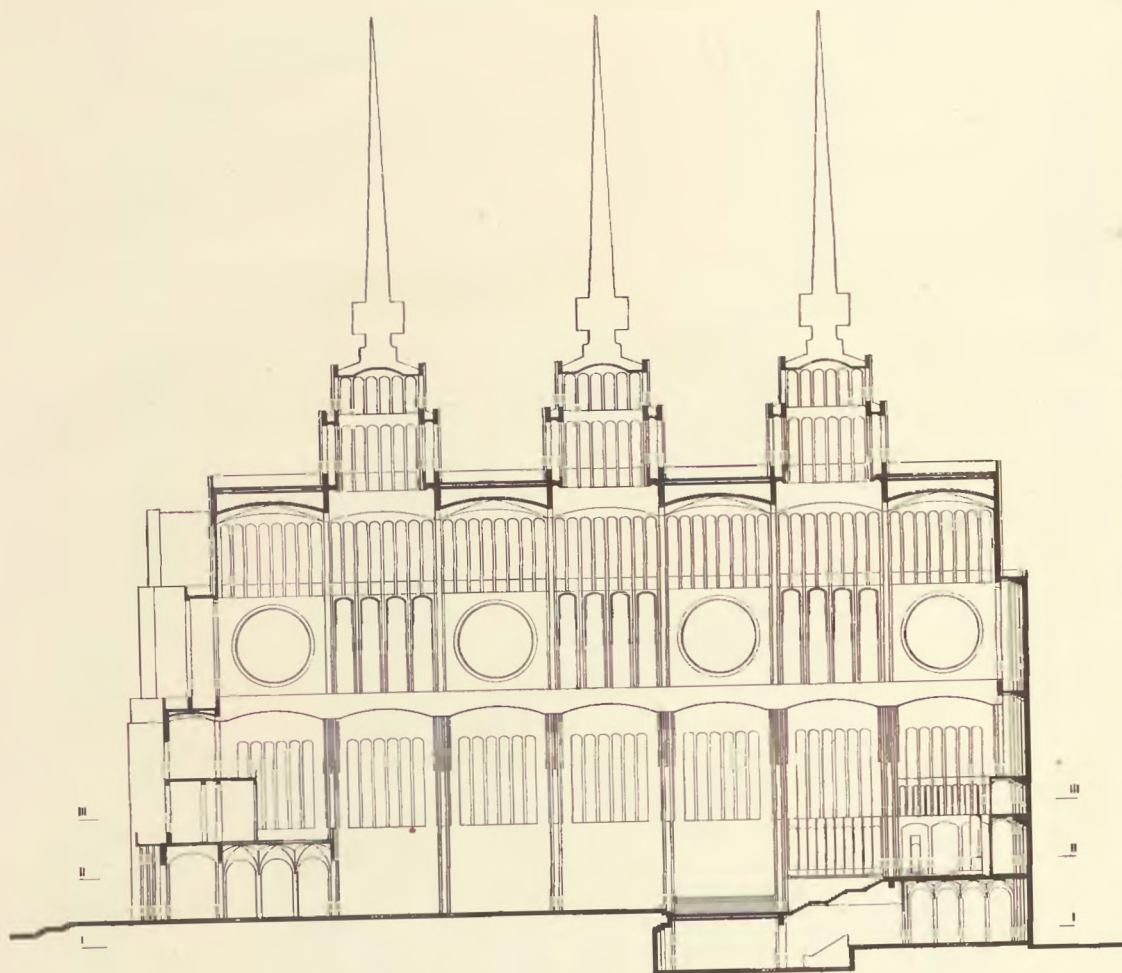

PRZEKRÓJ PODŁUŻNY

1 : 600



WNĘTRZE

OPIS PROJEKTU

I. Sytuacja dojść, dojazdów i rozbiecie komunikacji są uwidocznione na planie sytuacyjnym. Kościół zaprojektowano na najwyższym północnym wzniesieniu wzgórza, orientując świątynię zgodnie z ukształtowaniem terenu osią wzdłużną z południa na północ, równoległą do wybrzeża. Daje to najkorzystniejsze związanie sylwetki Kościoła z sylwetą wzgórza, zarówno od strony morza jak i miasta i umożliwia maksymalne wykorzystanie naturalnej powierzchni wzgórza i najwłaściwsze usytuowanie placów dla publiczności i wojska. Różnica poziomów tych placów, a także placu przed plebanją, da się uzyskać przez zastosowanie minimalnych robót ziemnych. Przebieg dróg wjazdowych, zgodny z naturalnym ukształtowaniem wzgórza, zapewnia możliwie najmniejsze spadki i wygodny wjazd.

Ponieważ istniejący wjazd miasta jakgdyby rozmyślnie pominął istnienie w naturze wzgórza, na którym ma stać Kościół, zaprojektowane przez miasto ulice ogromnie utrudniają logiczne przeprowadzenie komunikacji przez wzgórze. Mimo to rozdział ruchu uwidoczniiony na planie sytuacyjnym zapewnia dostateczną ilość ulic wjazdowych, zarówno przy ruchu normalnym jak i na czas uroczystości.

Co się tyczy otoczenia Kościoła, to należałoby zachować w planowaniu zieleni jaknajwięcej istniejącego ukształtowania wzgórza. Projekt nie przewiduje innej architektury poza świątynią. Plac ma 2 wysokości a) niższą dla wojska b) wyższą dla publiczności, z części wyższej widok na kościół port i morze.

II. Kościół. Aby odróżnić sylwetkę Gdyni od innych miast portowych położono nacisk na charakterystyczną sylwetkę dominującą nad miastem.

Na 3-nawowym planie o przekroju bazylikowym zaprojektowano 3 równe wieże. Jedną nad chórem, drugą nad częścią środkową świątyni, trzecią nad Prezbiterjum. Trzy wieże nadają specjalną sylwetkę wzgórzu, przy wysokości Kościoła plus minus 70 m i wzgórza 45 m, łącznie 115 m. od poziomu morza.

Kościół stoi bokiem do morza skąd są 3 wieże widoczne (na 3-ch wieżach można umieścić herby: Królestwa, Poznańskiego i Galicji. W stosunku do osi placu północnego, leżącego u podnóża wzgórza, zaprojektowany Kościół jest postawiony pod małym kątem, aby sylweta była taka jaka jest uwidoczniona na elewacji wejściowej.

Kościół 3-nawowy bazylikowy, w konstrukcji żelbetowej, licowany klinkierem, lub piaskowcem co przy zmniejszonej kubaturze wydaje się możliwe do zrealizowania w granicach 3.000.000 zł. z kosztów preliminowanych.

Miedzy dwoma występami na elewacji wejściowej umieszczono figurę Matki Boskiej — Gwiazdy Morza. Nad wejściem Głównym ołtarz na wysokości 9.5 m od poziomu placu.

Przekrój oparty na konstrukcji 3-ch ram ciągłych daje b. proste rozwiązanie konstrukcyjne. Słupy przy podstawie o przekroju mniejszym, a więc daje największe wyzyskanie powierzchni, w górze ukształtowane plastycznie (patrz przekrój) zmniejszają przekroje naw głównych i bocznych.

Kościół całkowicie otwarty: z prezbiterjum otoczonem dwoma kaplicami i dwoma zakrystjami. Korzystając ze spadku naturalnego i podniesienia prezbiterjum oraz kaplic zaprojektowano pod nimi w części dolnej kościoła westibul (kaplica dla chrztów i ślubów), przez którą w czasie uroczystości wchodził Pan Prezydent, Rząd i Delegacja (250 osób). Dwie klatki schodowe z dwóch przedsionków prowadzą na poziom prezbiterjum do zakrystji dla Duchowieństwa. Przez te westibule w czasie wolnym od obrzędów religijnych jest dojście do sali parafjalnej. Kaplica pogrzebowa ma dostęp z ulicy względnie z placu SS z poziomem plus 42 metry.

Pan Prezydent ze świtą, Duchowieństwo, Rząd oraz 250 osób reprezentacji dojeżdżają ulicami A. A. A. i wchodzi od strony absydy, publiczność 3.000 osób wchodzi od strony placu, dostając się na poziom P. P. bądź schodami bądź też dojazdami: A. A. A. i B. B. B. Wnętrze jasne, okna witrażowe, stalle i ołtarze w drzewie ciemnym.

Kubatura	Kościół	62,380 mtr. sześć.
„	Wieży	2.635 „ „
„	Plebanji	4.536 „ „

BIBLIOTEKA
Uniwersytecka
Gdańsk

64002